

Zespół budynków mieszkalnych,
wielorodzinnych wraz z usługami

ul. Pienista w Łodzi

Położenie mieszkania :

budynek : A

kondygnacja : I Piętro

nr mieszkania : 20

liczba pokoi : 2

powierzchnia użytkowa: 54,52 m²





Atal S.A. - filia Łódź

BIURO SPRZEDAŻY MIESZKAŃ

ul. Pienista 41A lok.3
94-109 Łódź
tel. +48 42 632 90 57
tel./fax +48 42 632 23 43
e-mail: nowepolesie@atal.pl

www.nowepolesie.pl

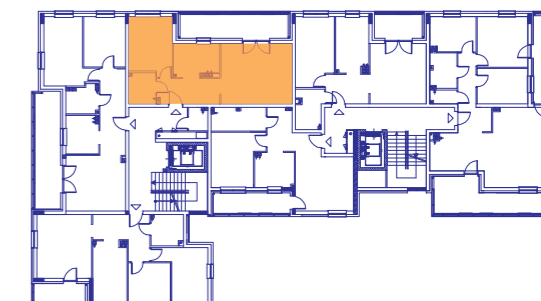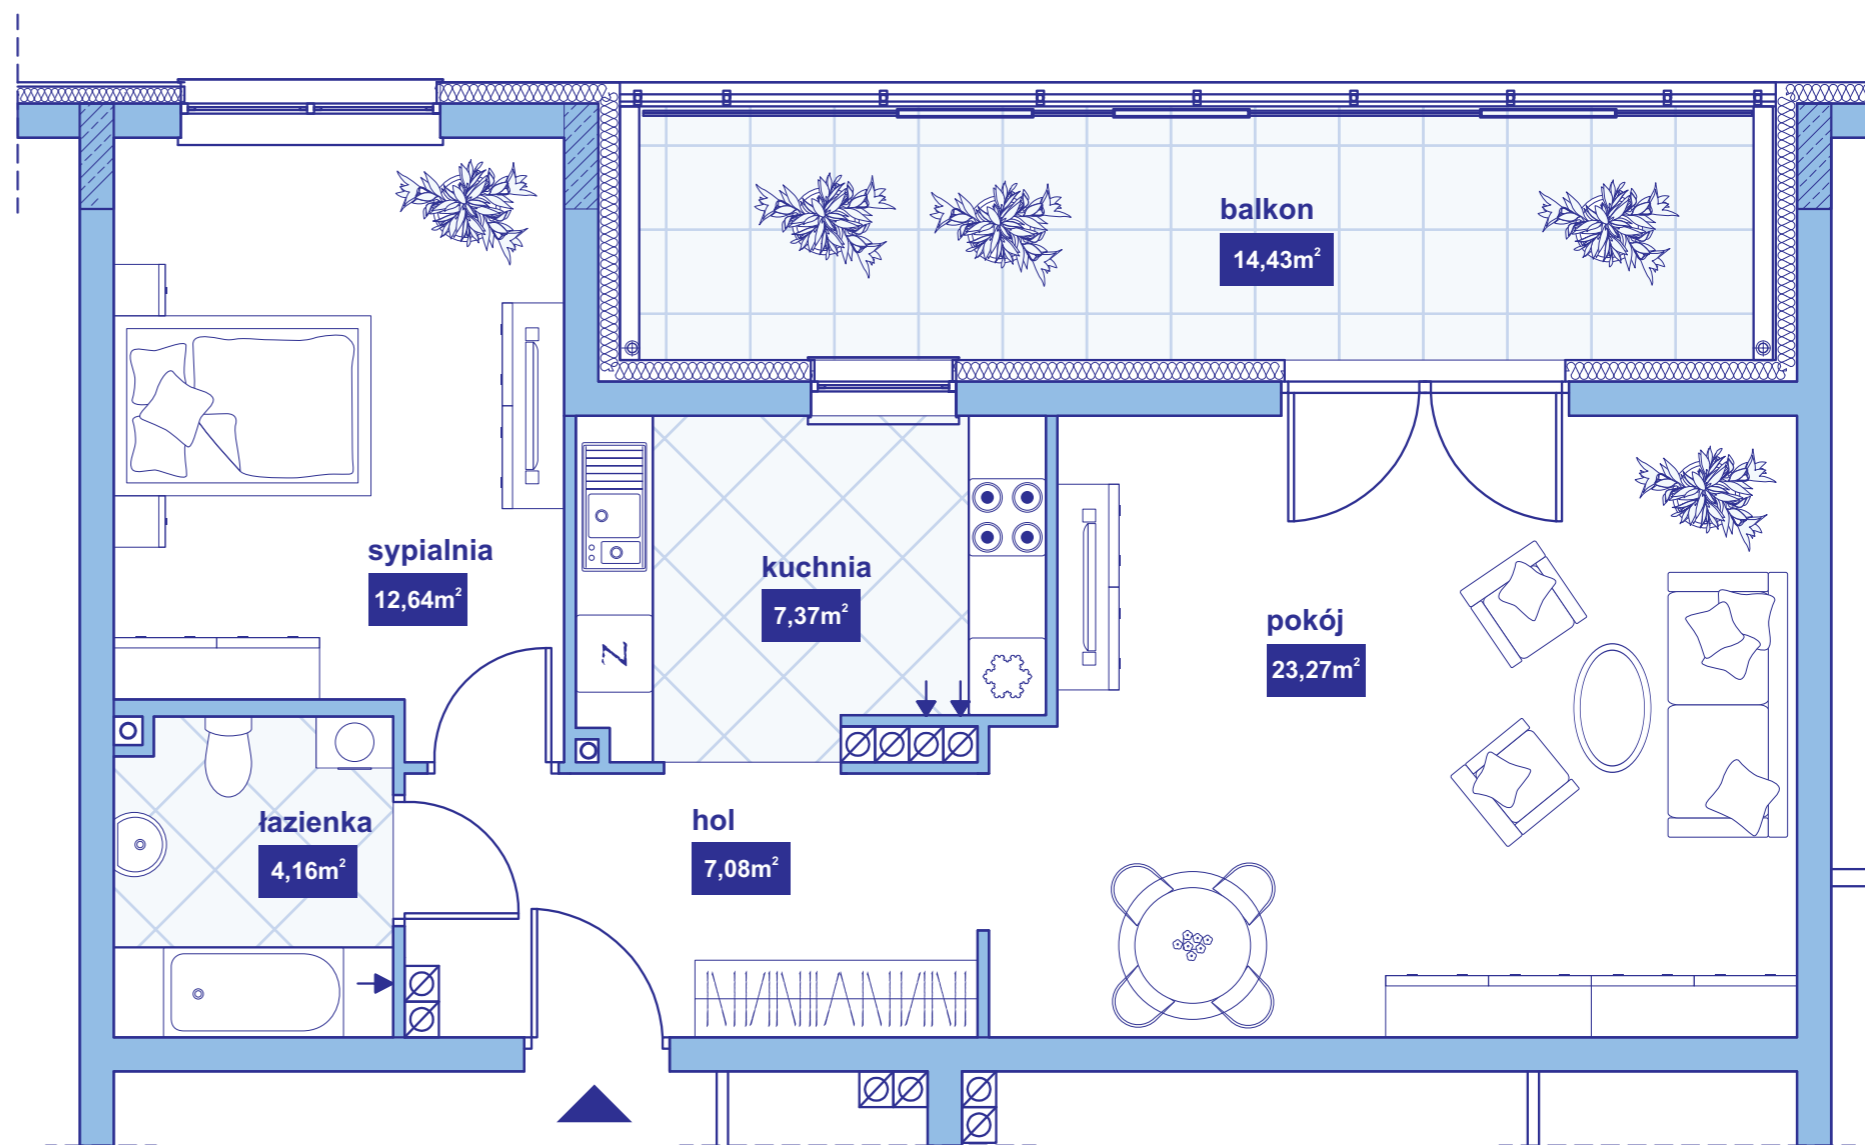

*Aranżacja mieszkania, przedstawiona na rysunku jest przykładowa