

Zespół budynków mieszkalnych,  
wielorodzinnych wraz z usługami

ul. Pienista w Łodzi

Położenie mieszkania :

budynek : A

kondygnacja : I Piętro

nr mieszkania : 7

liczba pokoi : 2

**powierzchnia użytkowa: 52,12 m<sup>2</sup>**



Atal S.A. - filia Łódź

**BIURO SPRZEDAŻY MIESZKAŃ**

ul. Pienista 41A lok.3

94-109 Łódź



tel. +48 42 632 90 57

tel./fax +48 42 632 23 43

e-mail: nowepolesie@atal.pl

[www.nowepolesie.pl](http://www.nowepolesie.pl)

Budynek A  
Mieszkanie 7  
I Piętro

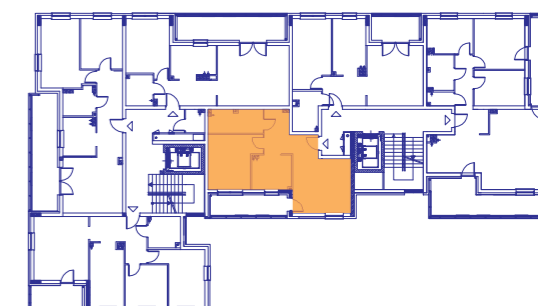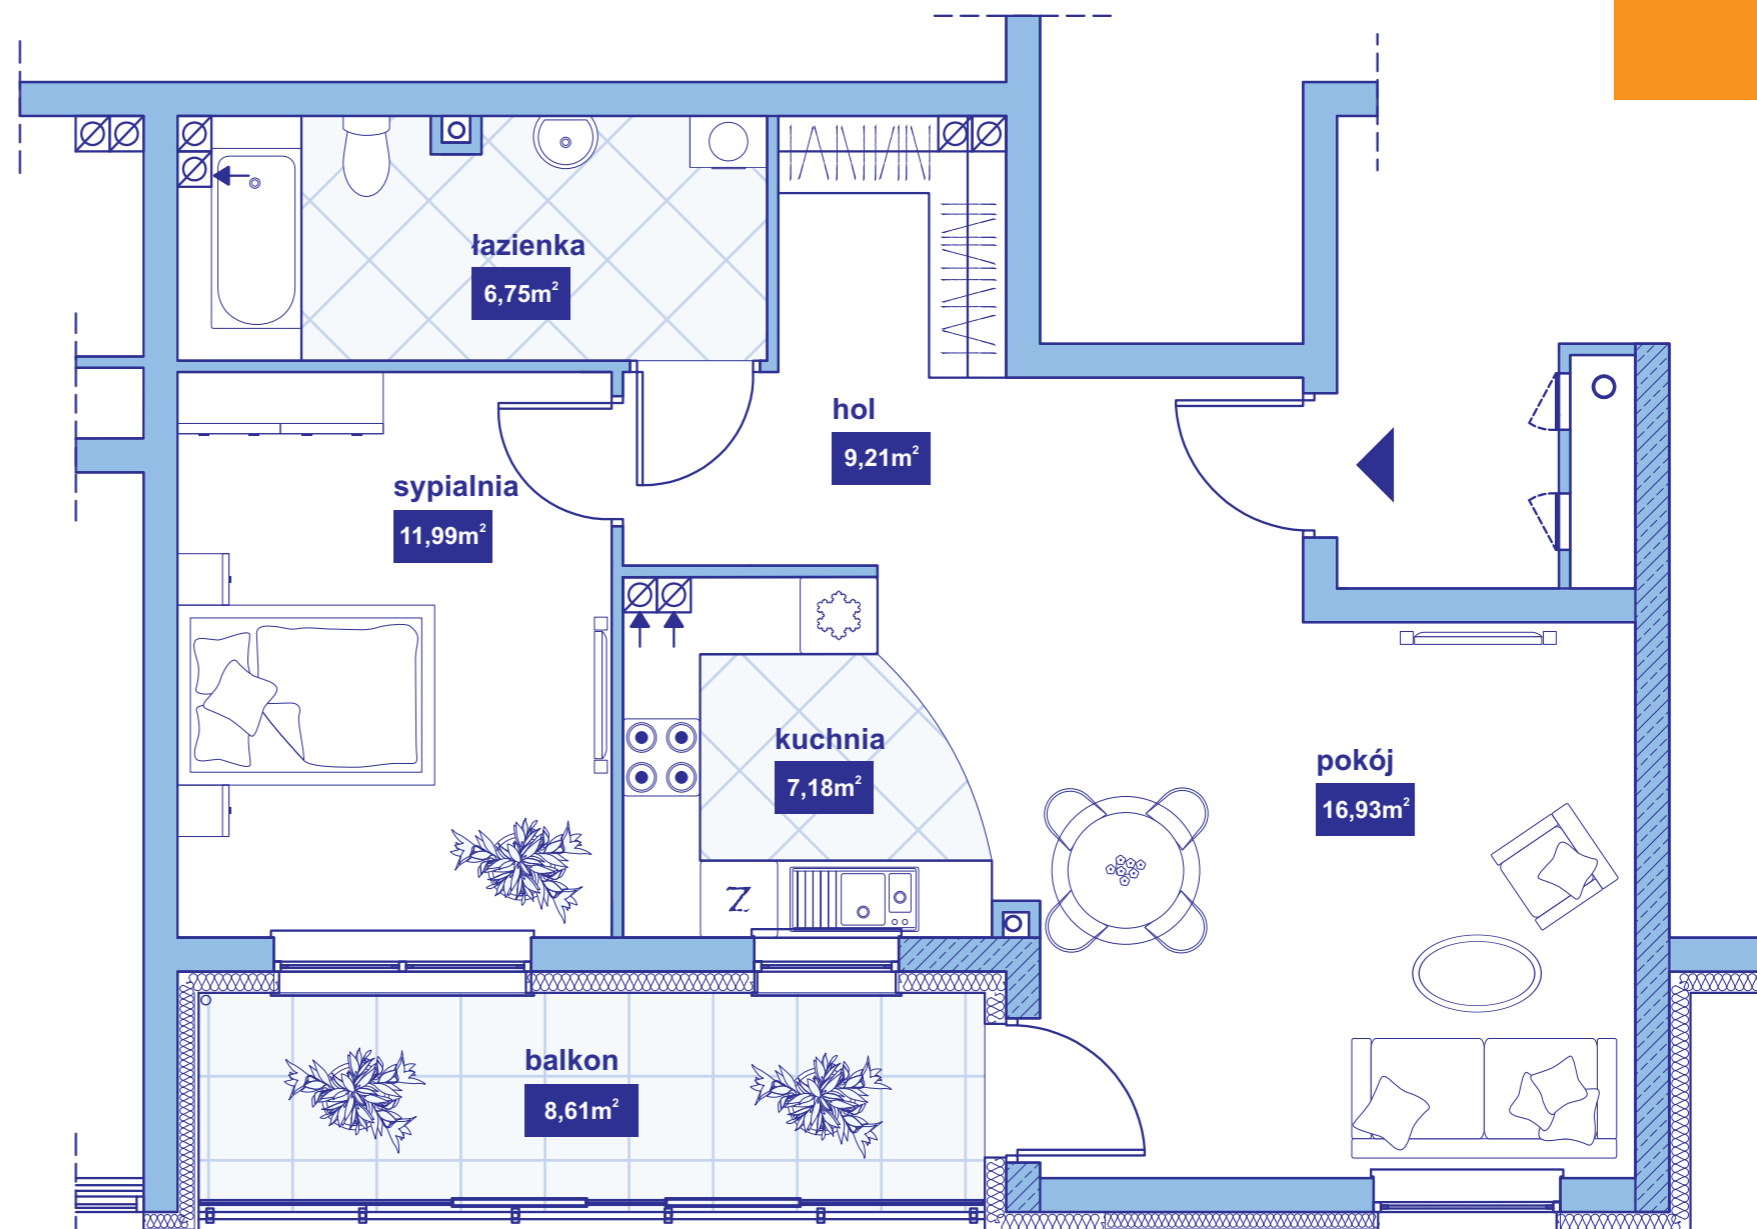

\*Aranżacja mieszkania, przedstawiona na rysunku jest przykładowa