

Zespół budynków mieszkalnych,
wielorodzinnych wraz z usługami

ul. Pienista w Łodzi

Położenie lokalu usługowego :

budynek : D

kondygnacja : II Piętro

nr lokalu : 21

liczba pomieszczeń : 2

powierzchnia użytkowa: 54,93 m²



Atal S.A. - filia Łódź

BIURO SPRZEDAŻY MIESZKAŃ

ul. Pienista 41A lok.3


94-109 Łódź

tel. +48 42 632 90 57

tel./fax +48 42 632 23 43

e-mail: nowepolesie@atal.pl

www.nowepolesie.pl

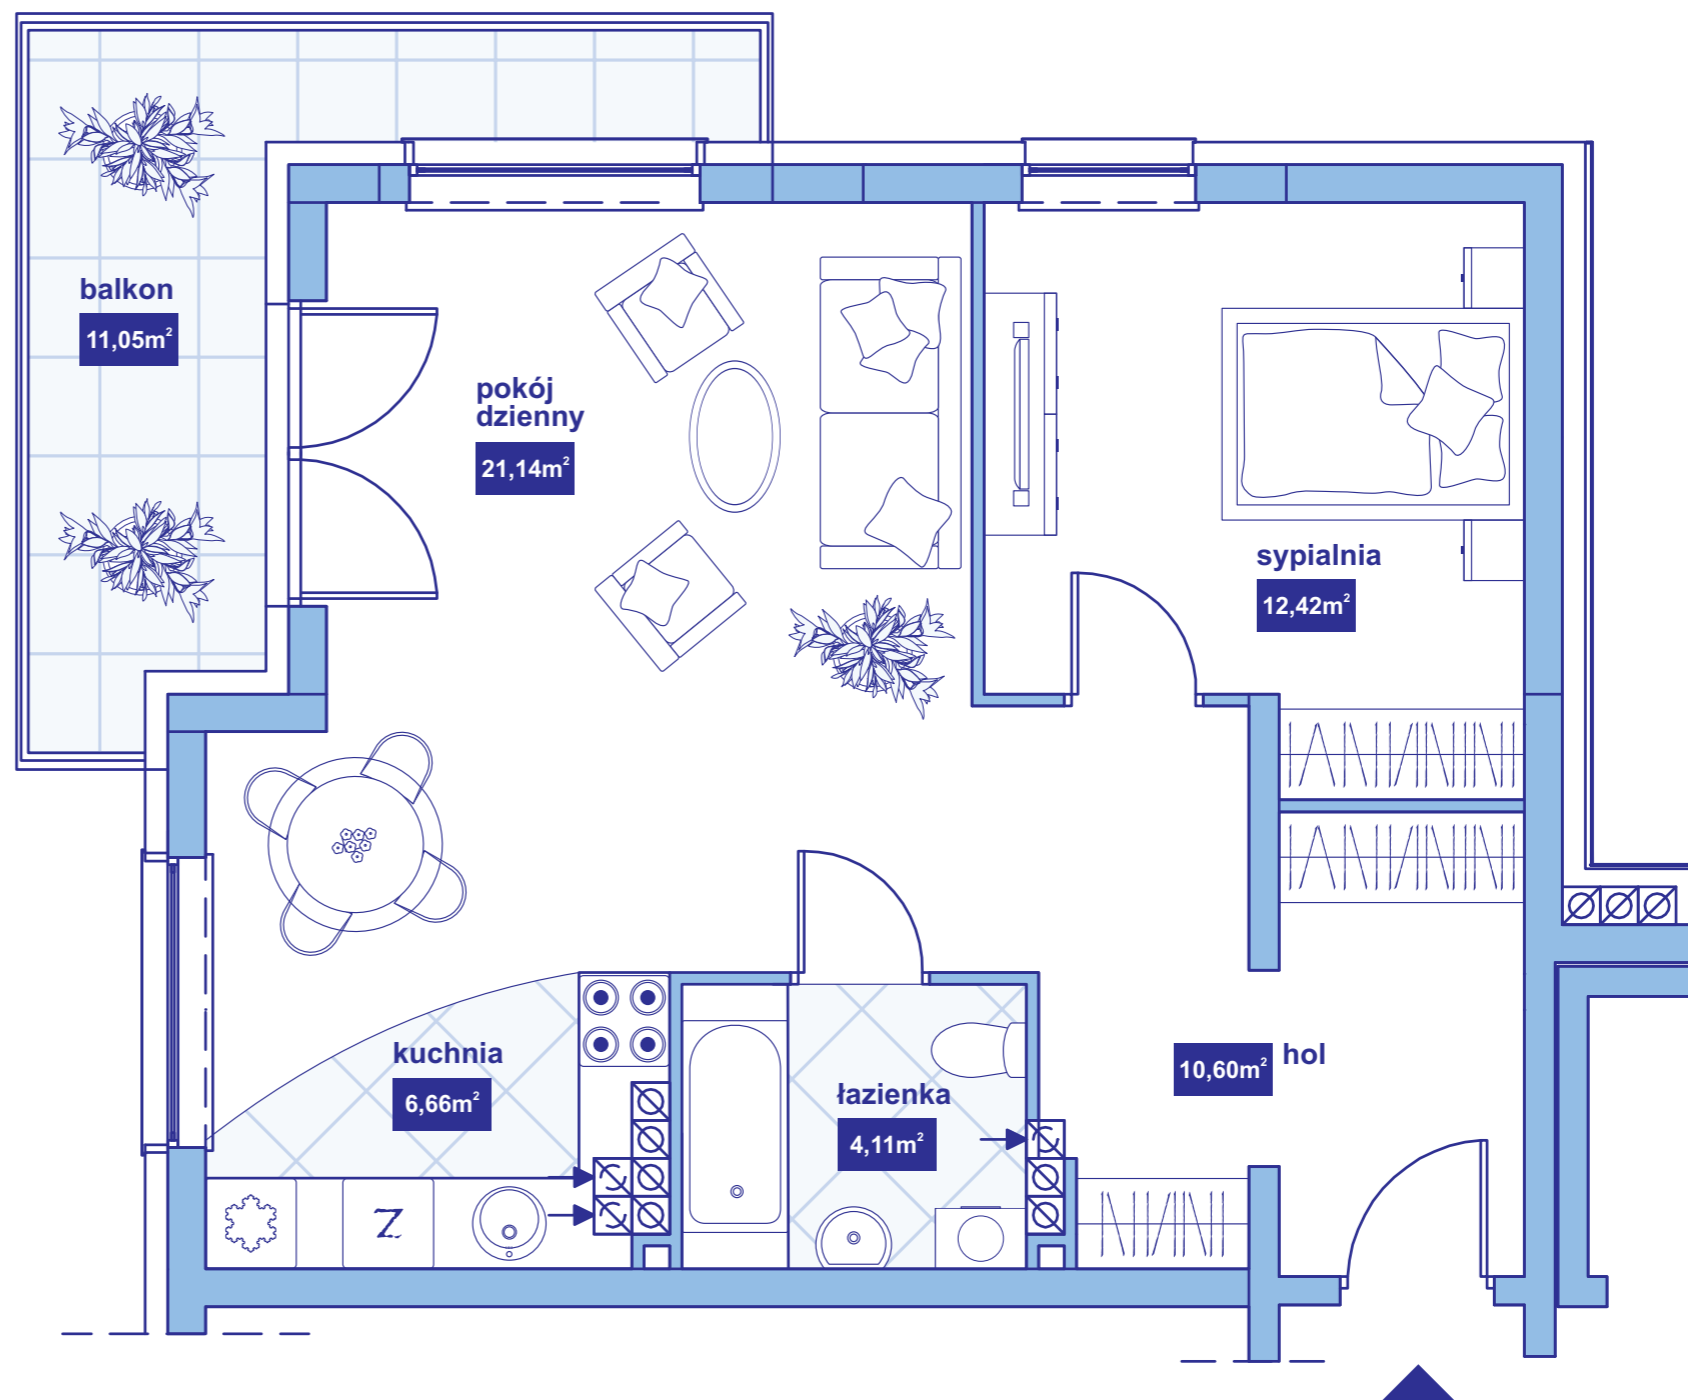

*Aranżacja mieszkania, przedstawiona na rysunku jest przykładowa