

Zespół budynków mieszkalnych,
wielorodzinnych wraz z usługami

ul. Pienista w Łodzi

Położenie lokalu usługowego :

budynek :	G
kondygnacja :	II Piętro
nr lokalu :	56
liczba pomieszczeń :	3

powierzchnia użytkowa: 70,88 m²




Atal S.A. - filia Łódź

BIURO SPRZEDAŻY MIESZKAŃ

ul. Pienista 41A lok.3
94-109 Łódź
tel. +48 42 632 90 57
tel./fax +48 42 632 23 43
e-mail: nowepolesie@atal.pl

www.nowepolesie.pl

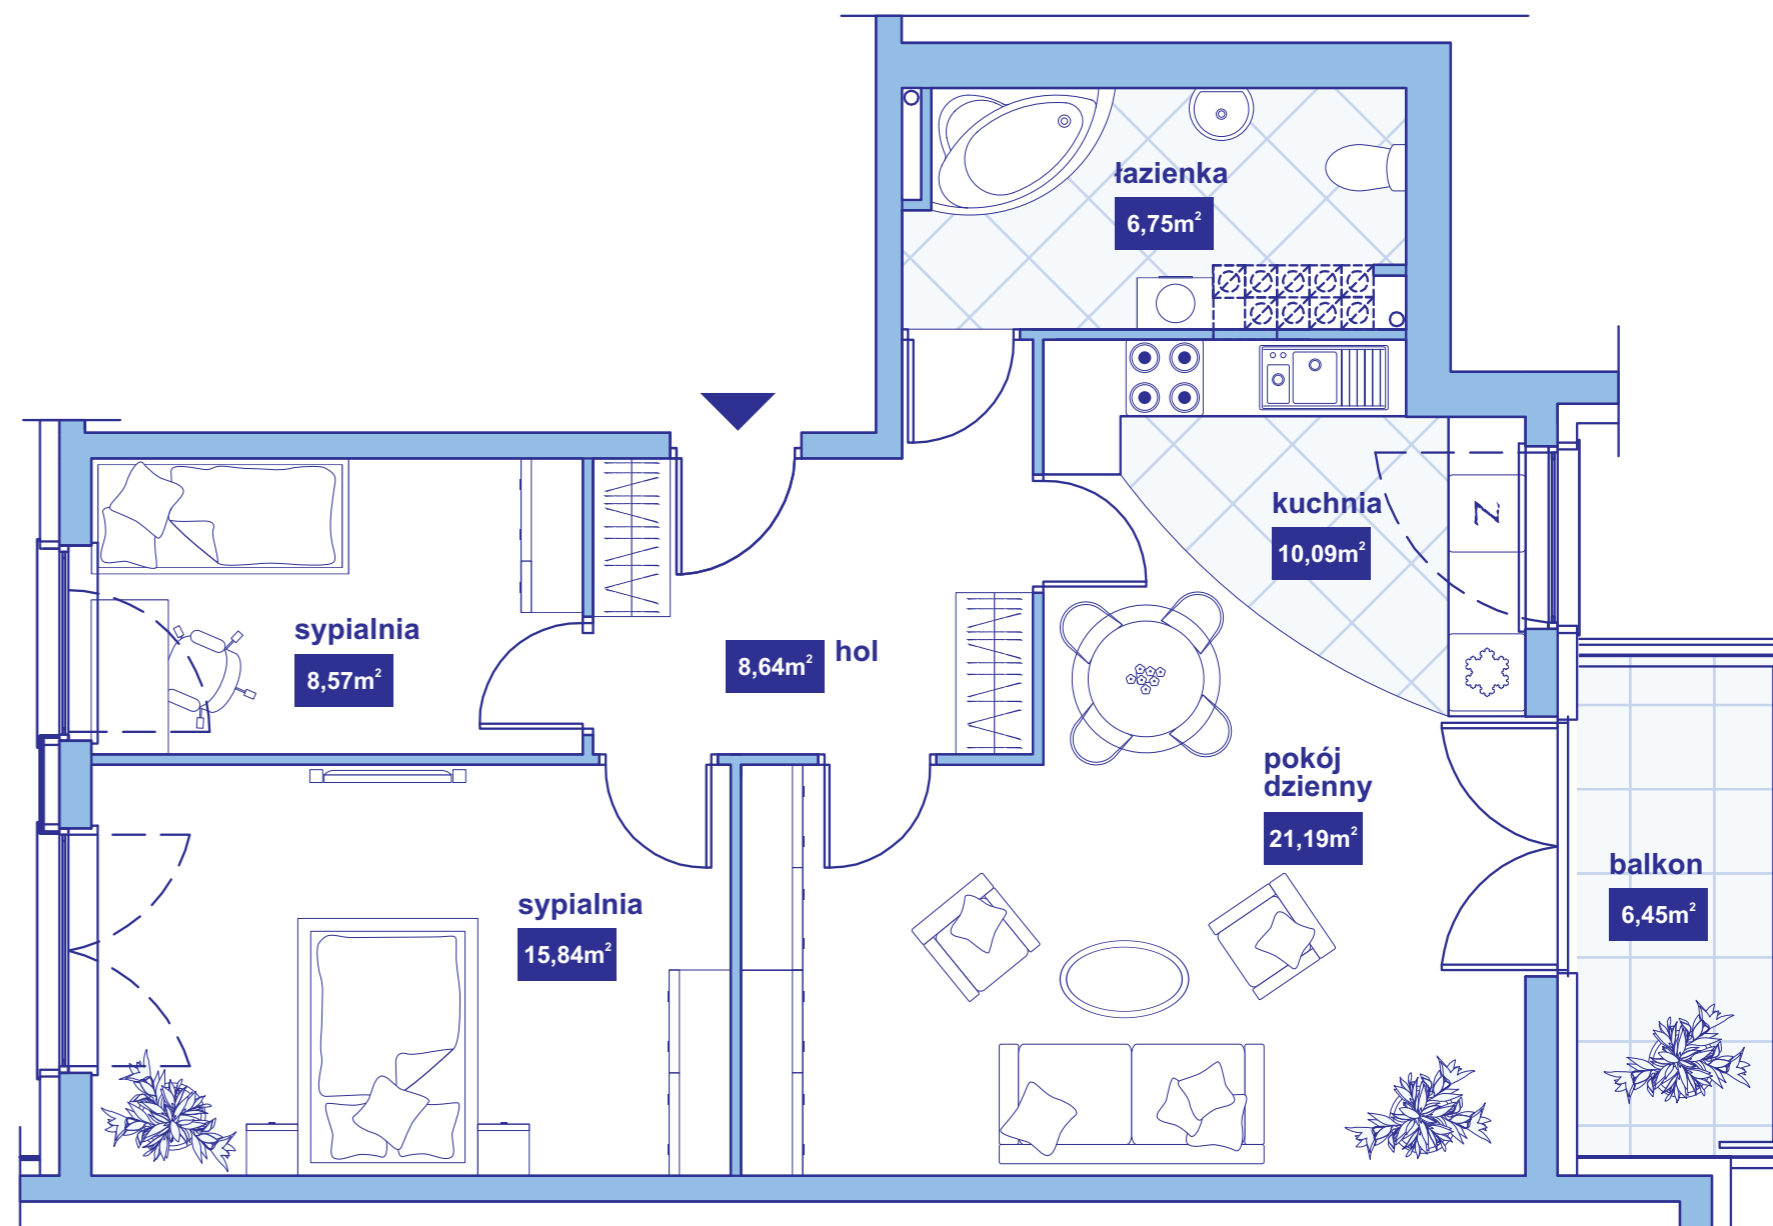

*Aranżacja mieszkania, przedstawiona na rysunku jest przykładowa